


Prospetto Sud-Est

Scala: 1 : 50

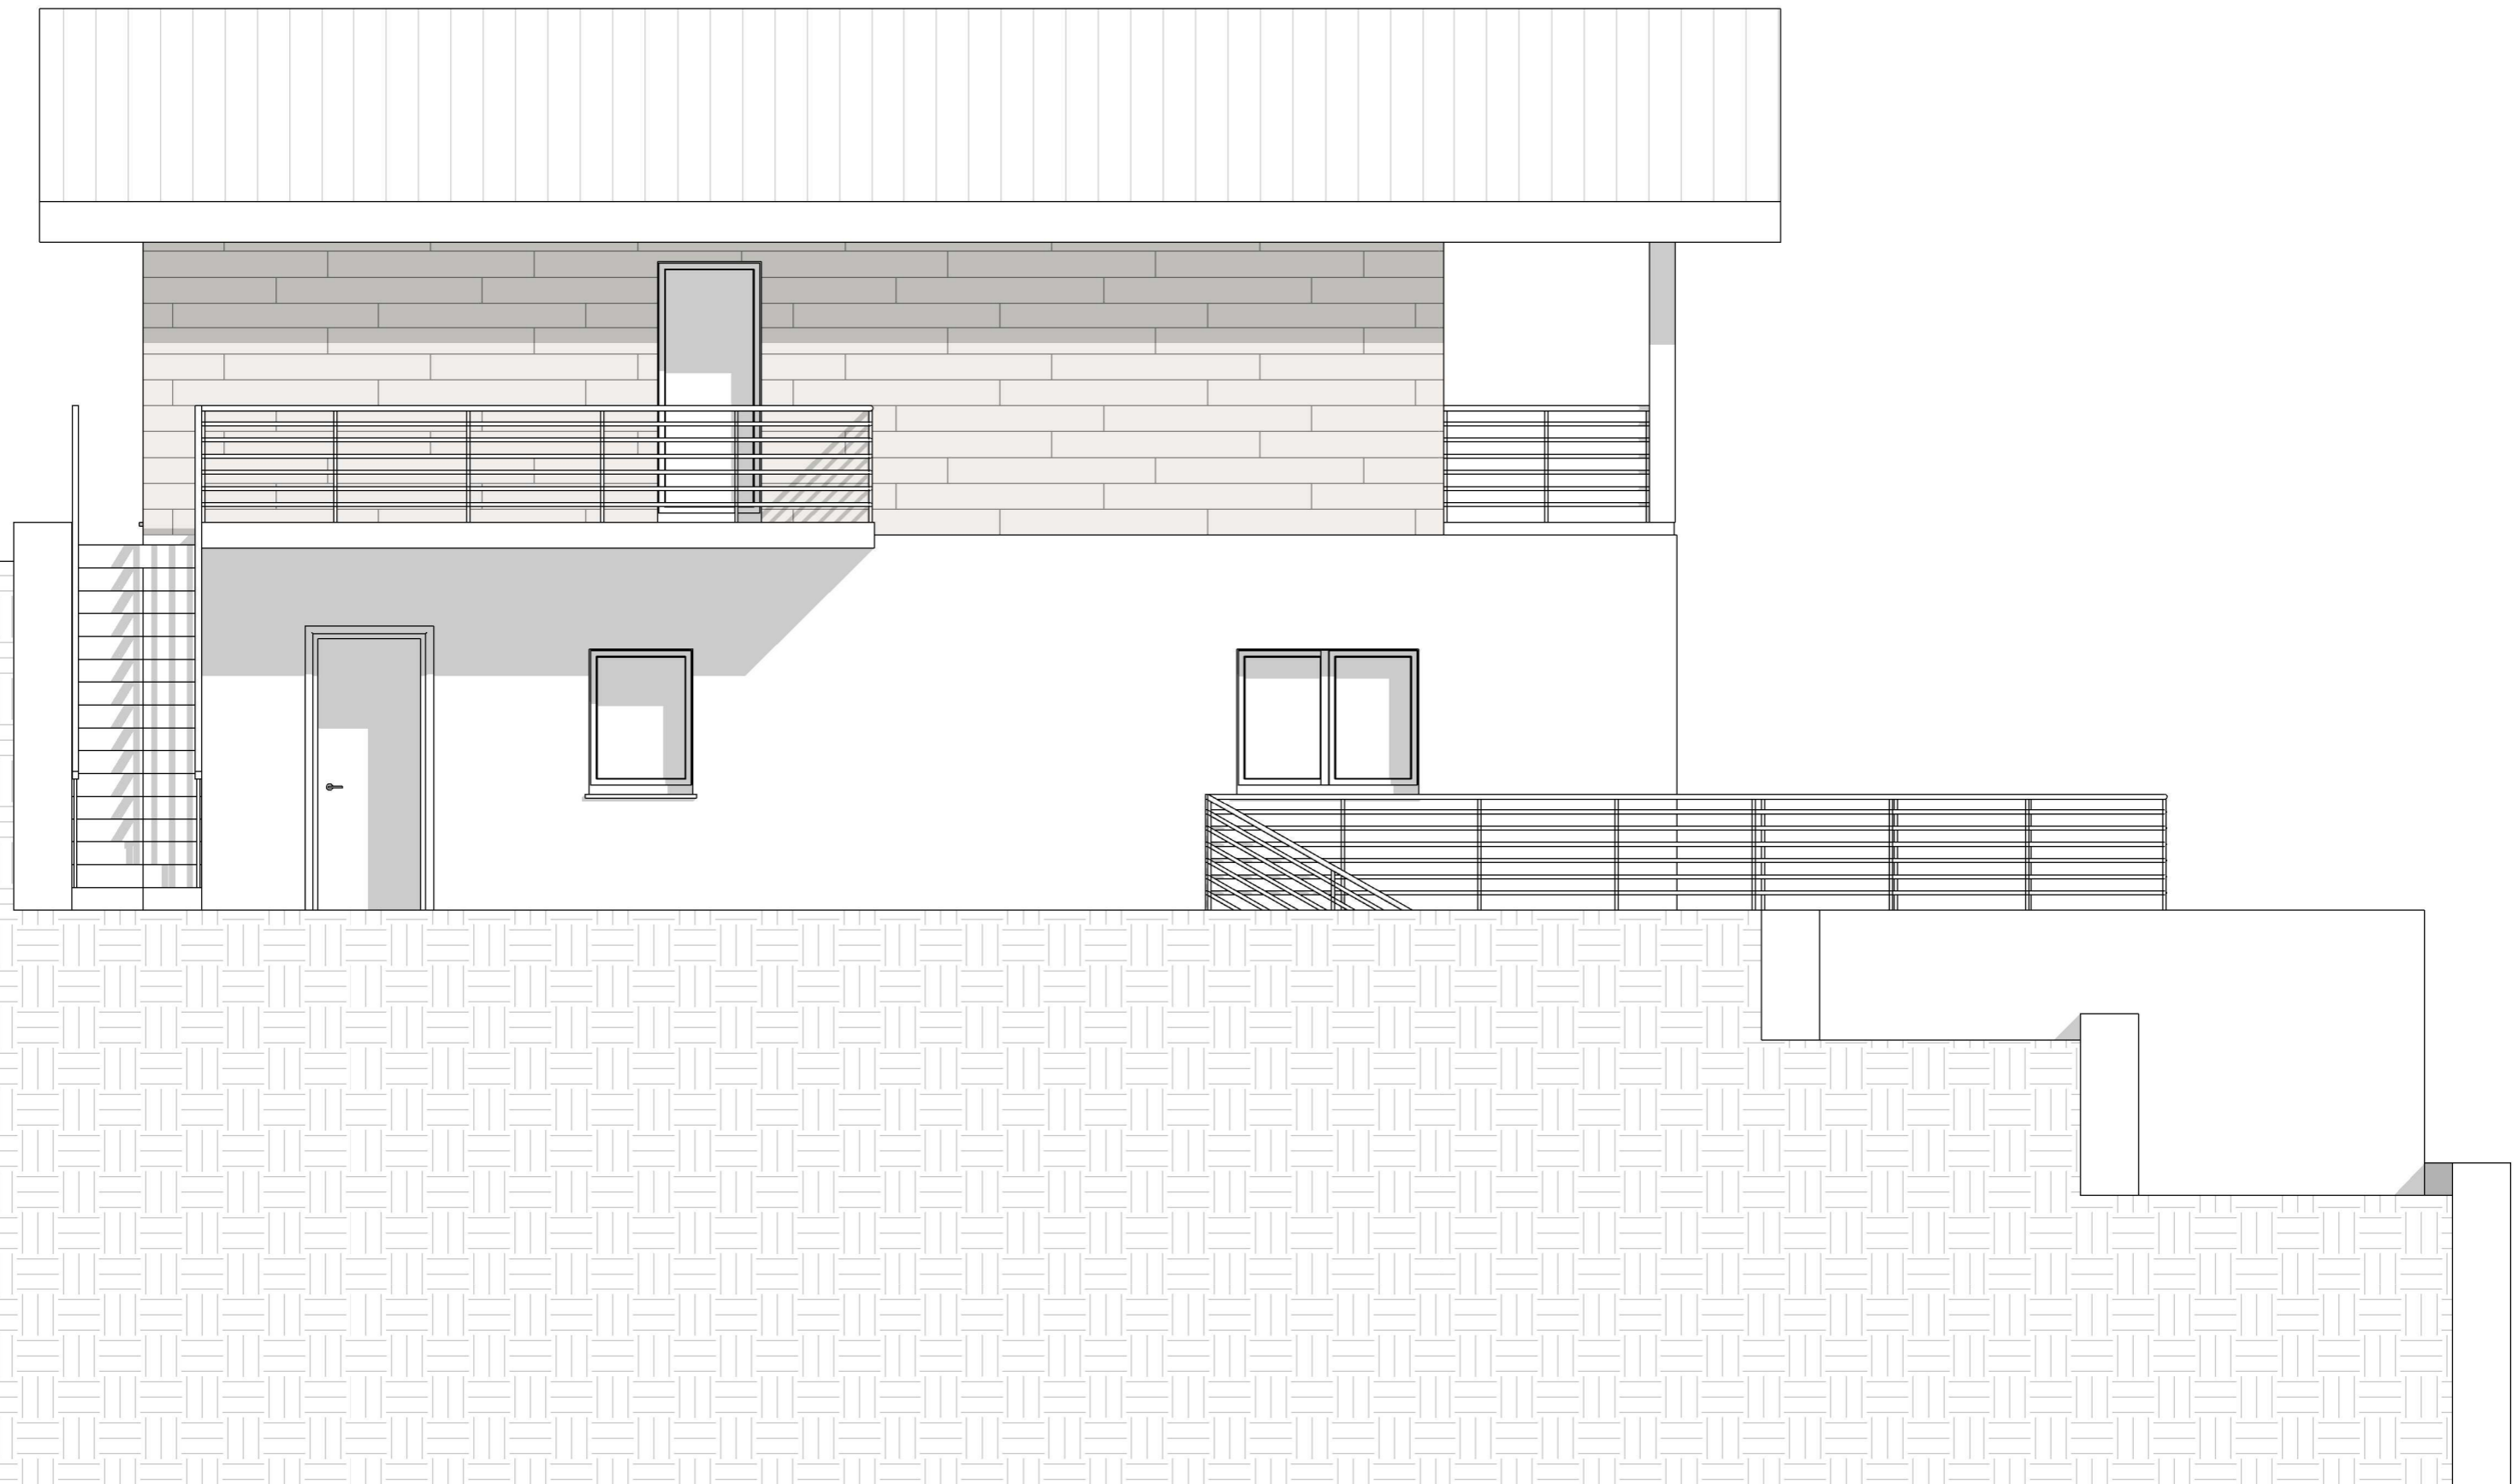

Prospetto Nord-Ovest

Scala: 1 : 50



Prospetto Sud-Ovest

Scala: 1 : 50